Bahnhofswirtschaft Wöstendollen Nord

Hofseite

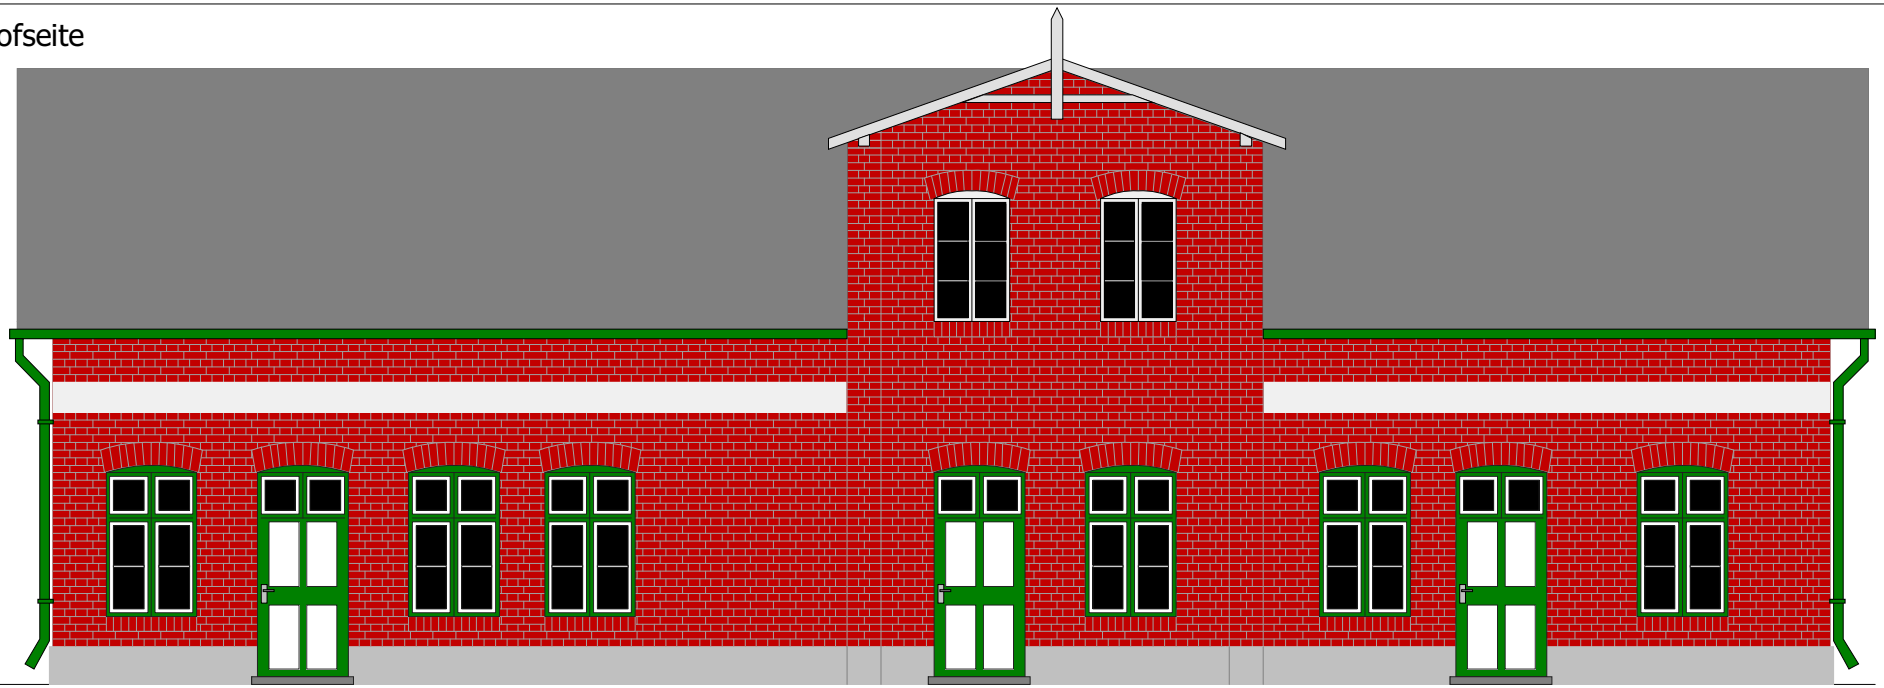

Straßenseite

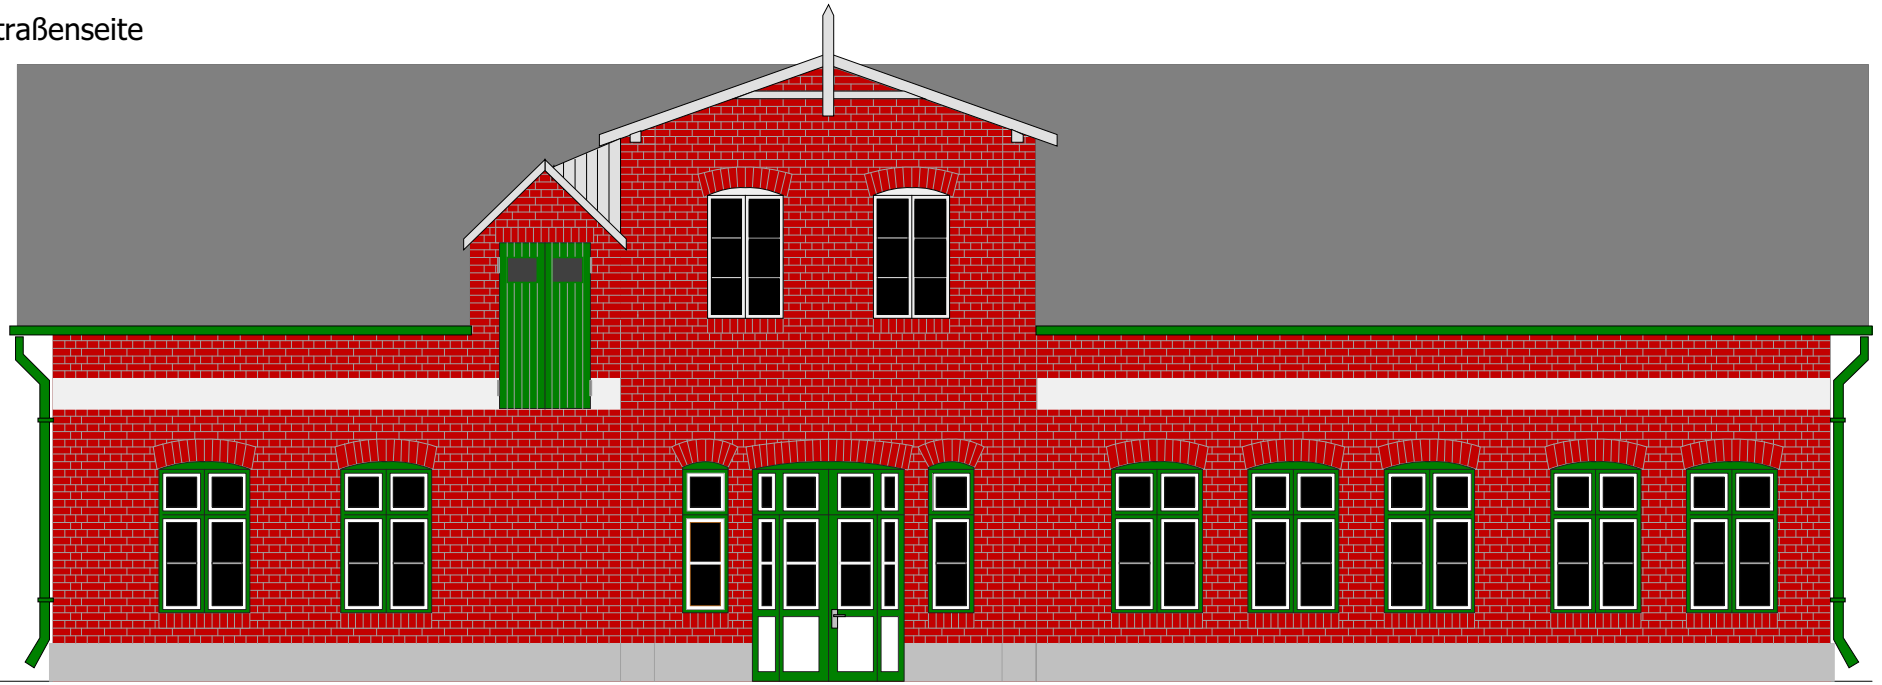

(c) Frank Wieduwilt 2001 und 2002

Zuletzt geändert am 18.07.2002

0 5 10 cm

Bahnhofswirtschaft Wöstendollen Nord

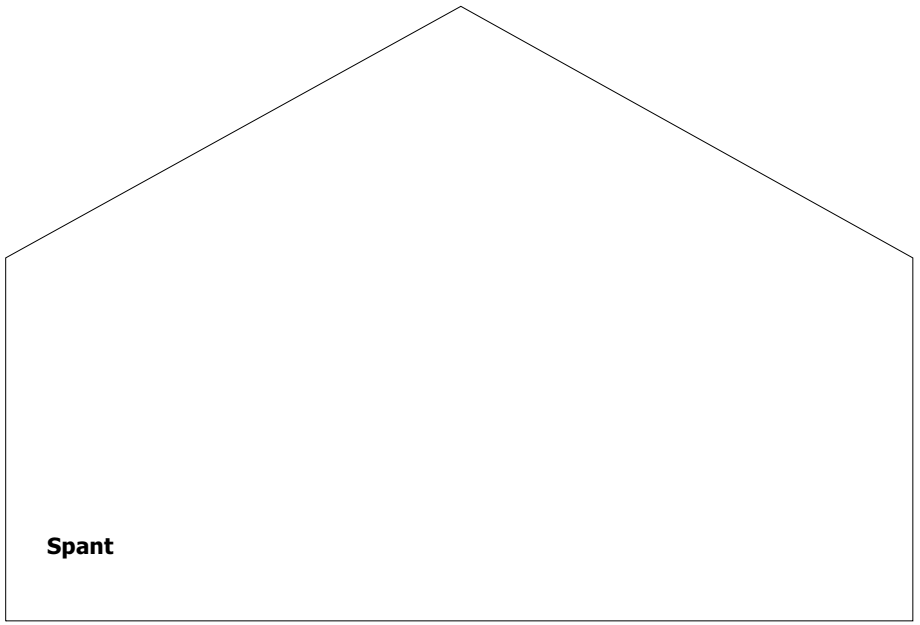

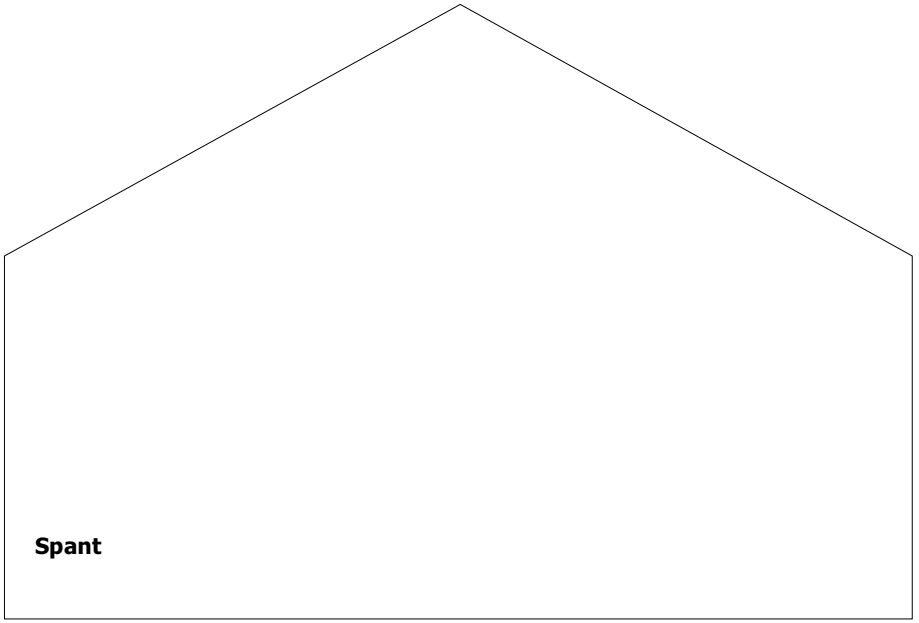

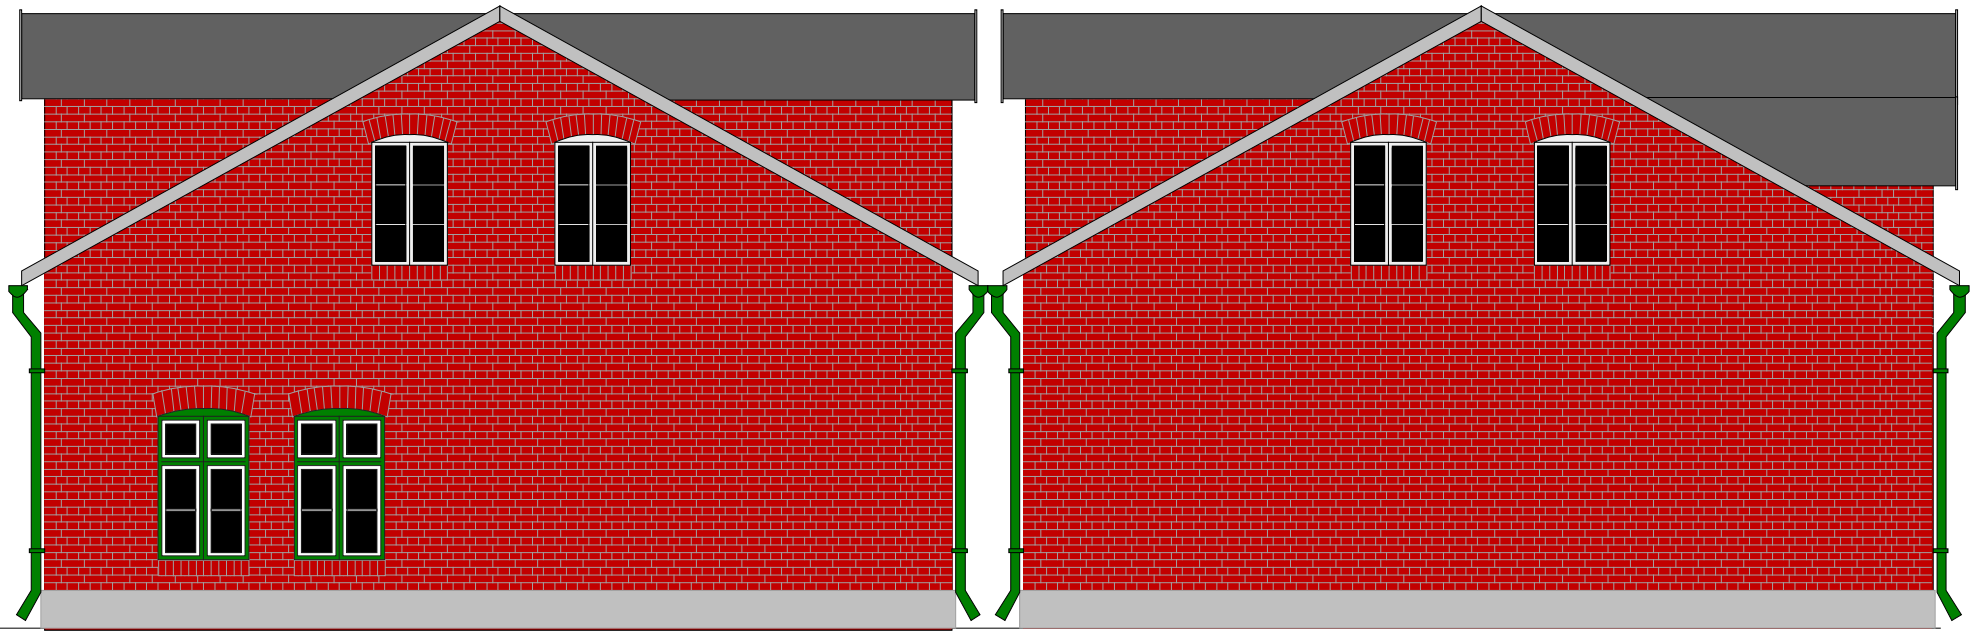

0 5 10 cm

(c) Frank Wieduwilt 2001 und 2002

Zuletzt geändert am 18.07.2002

Bahnhofswirtschaft Wöstendollen Nord

(c) Frank Wieduwilt 2001 und 2002

Zuletzt geändert am 18.07.2002

0 5 10 cm