



Lagerschuppen Fa. Schierenbeck, Wöstendollen Hafen

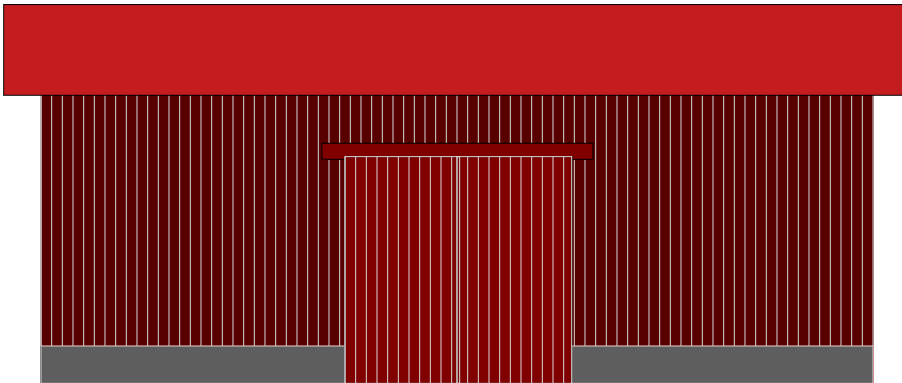

Ladestraßenseite
Die Rückwand sieht genauso aus, hat
aber keine Tür

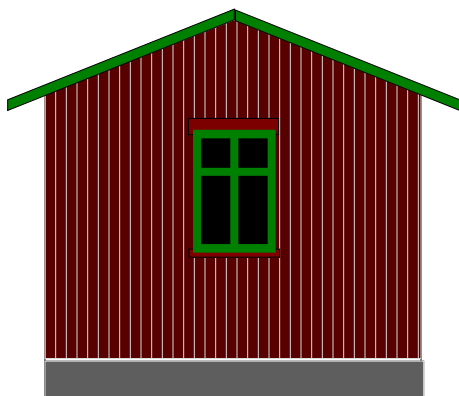

Beide Schmalseiten sehen
gleich aus.

Maßstab: 1:87
Gezeichnet: Frank Wieduwilt
Begonnen: 2.9.1999
Letzte Änderung: 2.9.1999